

HS
17

HS
11

HS
9



HS
27

LEGENDA MÍSTNOSTI Americká 16

ČÍSLO	NAZEV MÍSTNOSTI	PLOCHA
20	výťah	4,50m ²
21	schodiště	7,80m ²
22	chodba - sklad	7,40m ²
23	sklad	7,93m ²
24	skladovací prostor	12,60m ²
25	skladovací prostor	14,85m ²
26	skladovací prostor	11,90m ²
		66,06m²

LEGENDA MÍSTNOSTI Americká 16

ČÍSLO	NAZEV MÍSTNOSTI	PLOCHA
1	výťah	3,78m ²
10	Sálina personálu	4,15m ²
11	hygienické zariadení personálu	2,47m ²
12	prípravná	8,42m ²
13	sklad potravín	3,00m ²
14	sklad nápojů	4,05m ²
15	barová část	9,72m ²
16	várna	42,64m ²
17	prebýv.	3,82m ²
18	Sálina	2,83m ²
19	restoran, schodiště z ulice	3,66m ²
2	schodiště	12,71m ²
3	chodba	8,06m ²
4	stropná vzduchotechnika	16,55m ²
5	sklad potrav., knihy, čerpac.	17,6m ²
6	chodba	4,62m ²
7	wc ženy	5,31m ²
8	wc muž.	2,51m ²
9	sklad	1,11m ²
		151,19m²

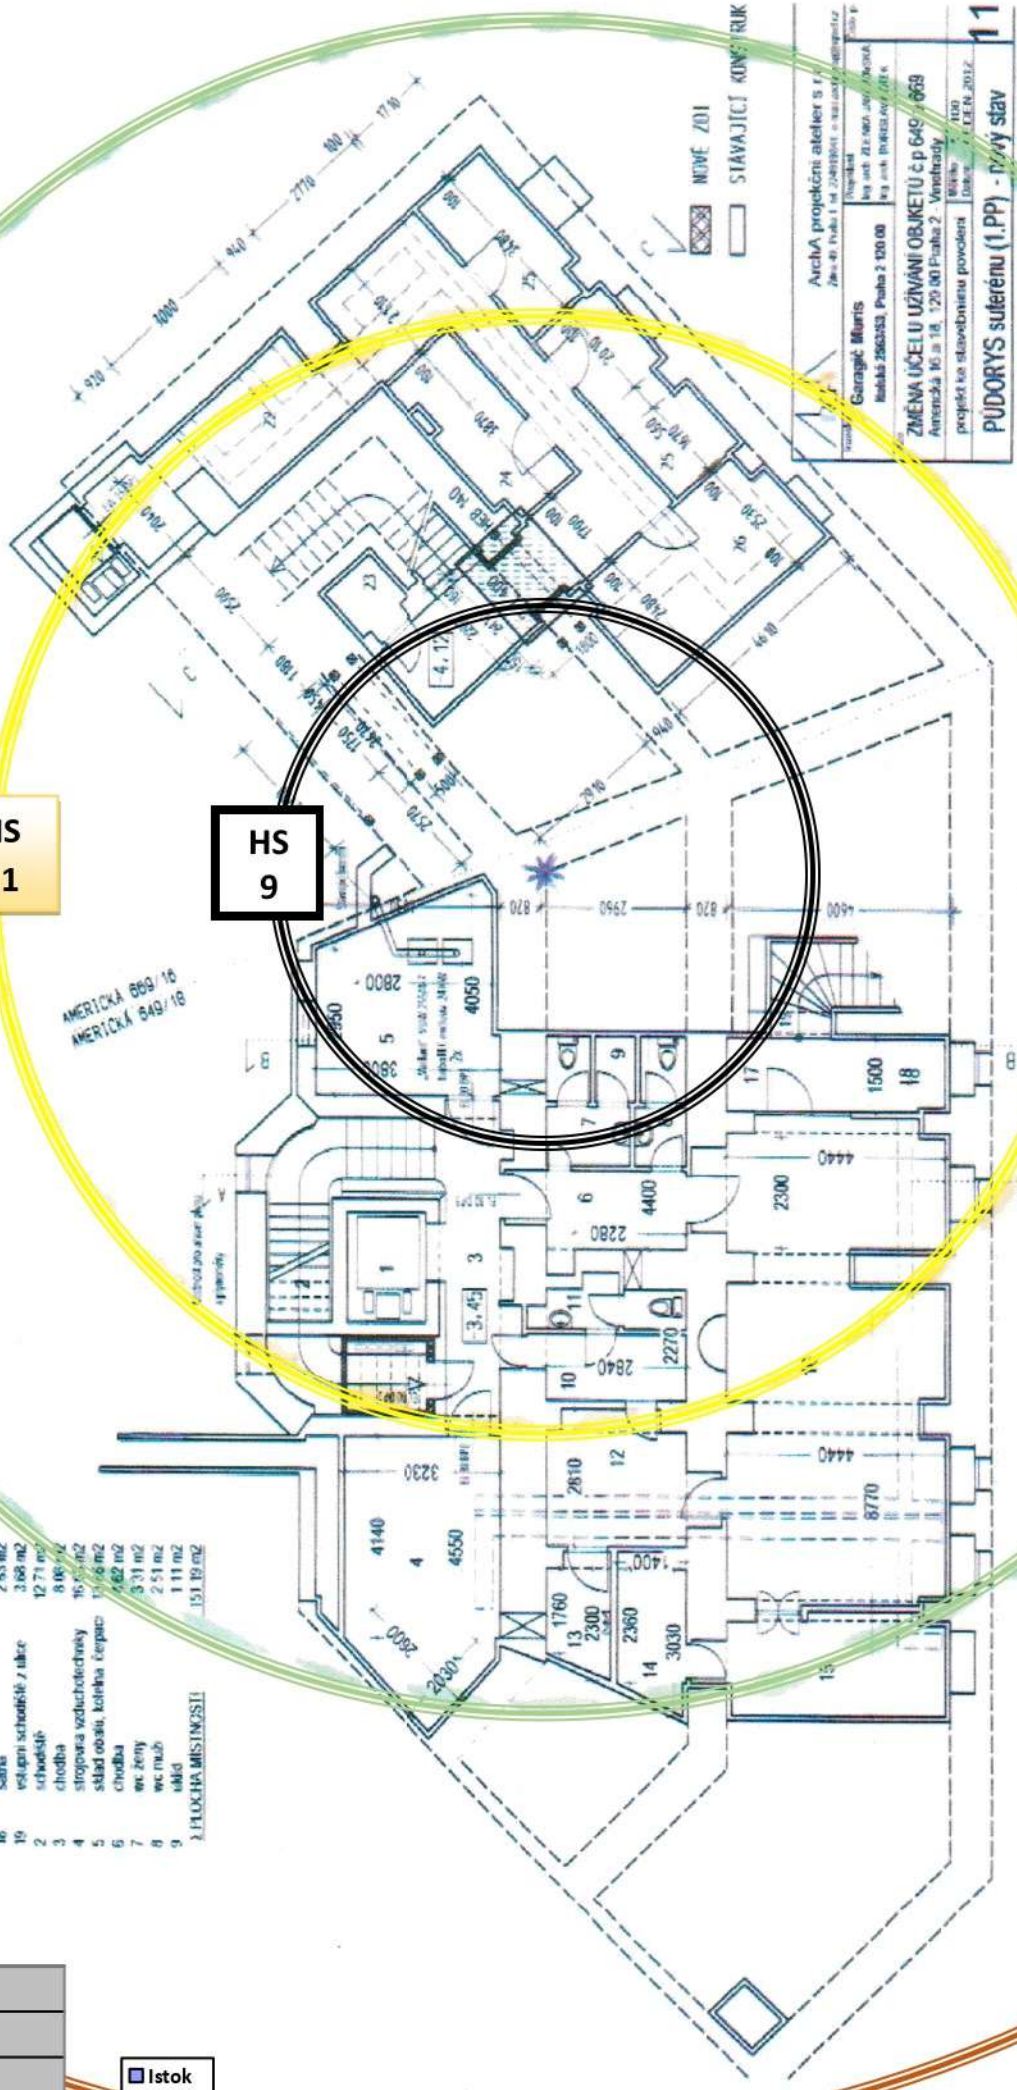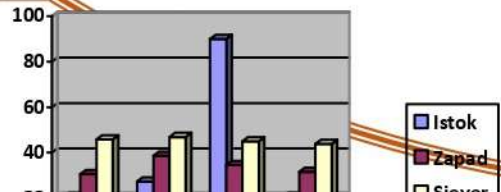




ZMĚNA ÚČELU UŽIVÁNÍ OBJEKTU č.p. 649 / 669
Americká 16 a 18, 120 00 Praha 2 - Vinohrady
projekt ke stavebnímu povolení
Listopad - leden 2012

PŮDORYS suferénu (1.PP) - návrh stav

11